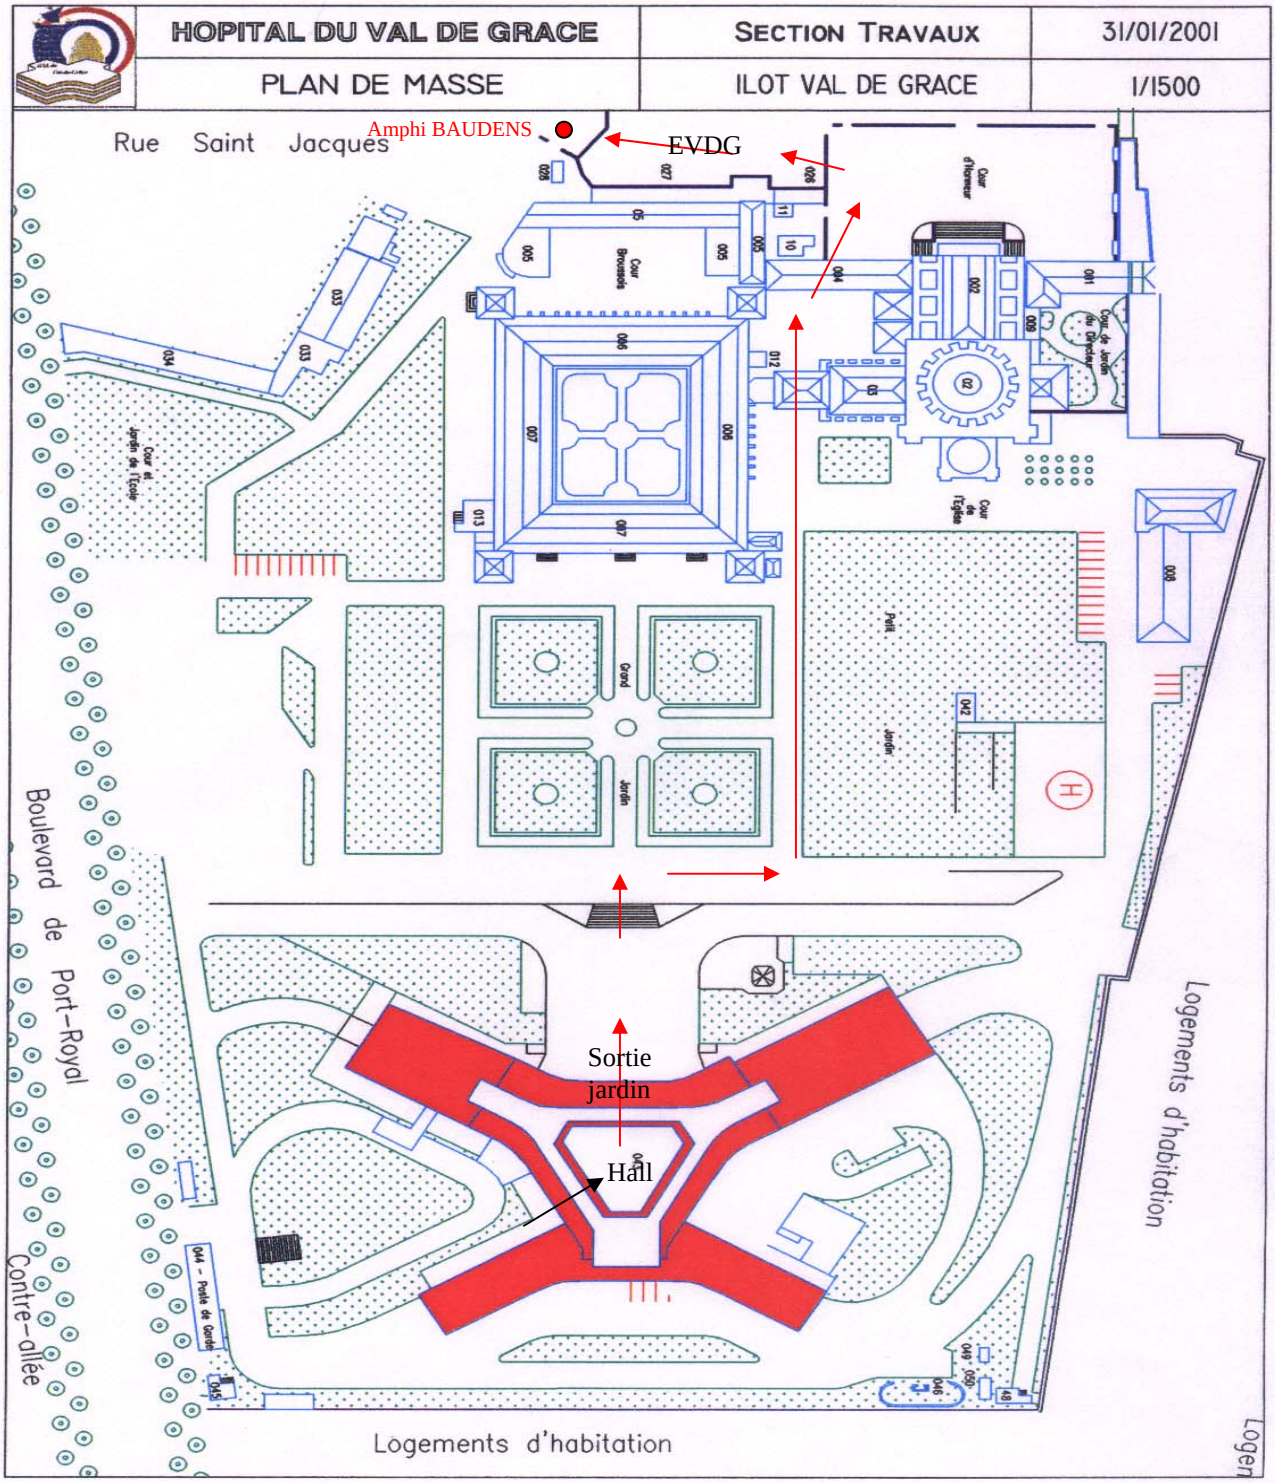
HOPITAL DU VAL DE GRACE
SECTION TRAVAUX
31/01/2001
PLAN DE MASSE
ILOT VAL DE GRACE
1/1500
Rue Saint Jacques
Amphi BAUDENS
EVDG
Cour d'Honneur
Cour Brossais
Cour de Jardin du Directeur
Cour de l'Eglise
Cour et Jardin de l'Ecole
Grand Jardin
Petit Jardin
Sortie jardin
Hall
Boulevard de Port-Royal
Contre-allée
Logements d'habitation
Logements d'habitation